

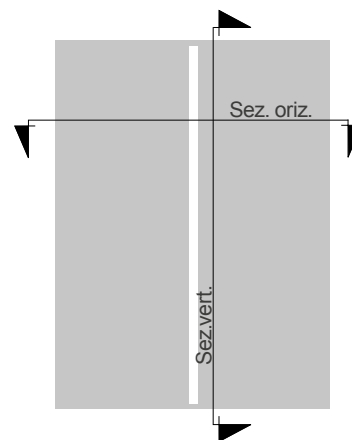
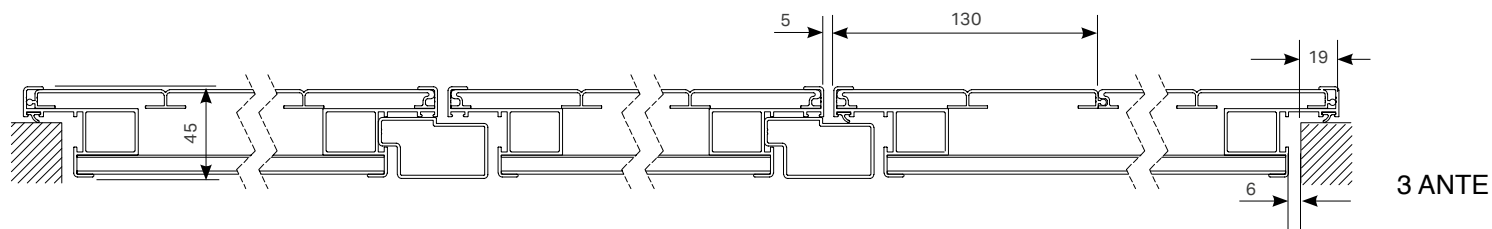


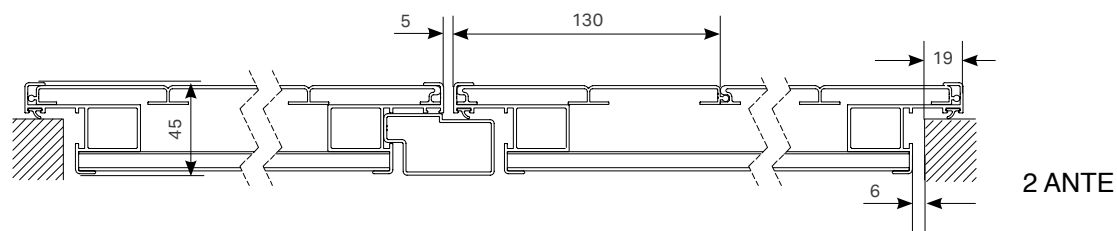

**SEZIONE ORIZZONTALE**

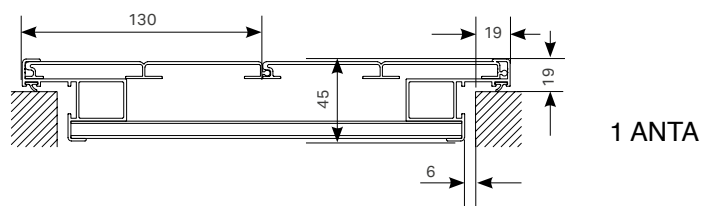

**SEZIONE VERTICALE**

**FINESTRA**

**PORTAFINESTRA**

